
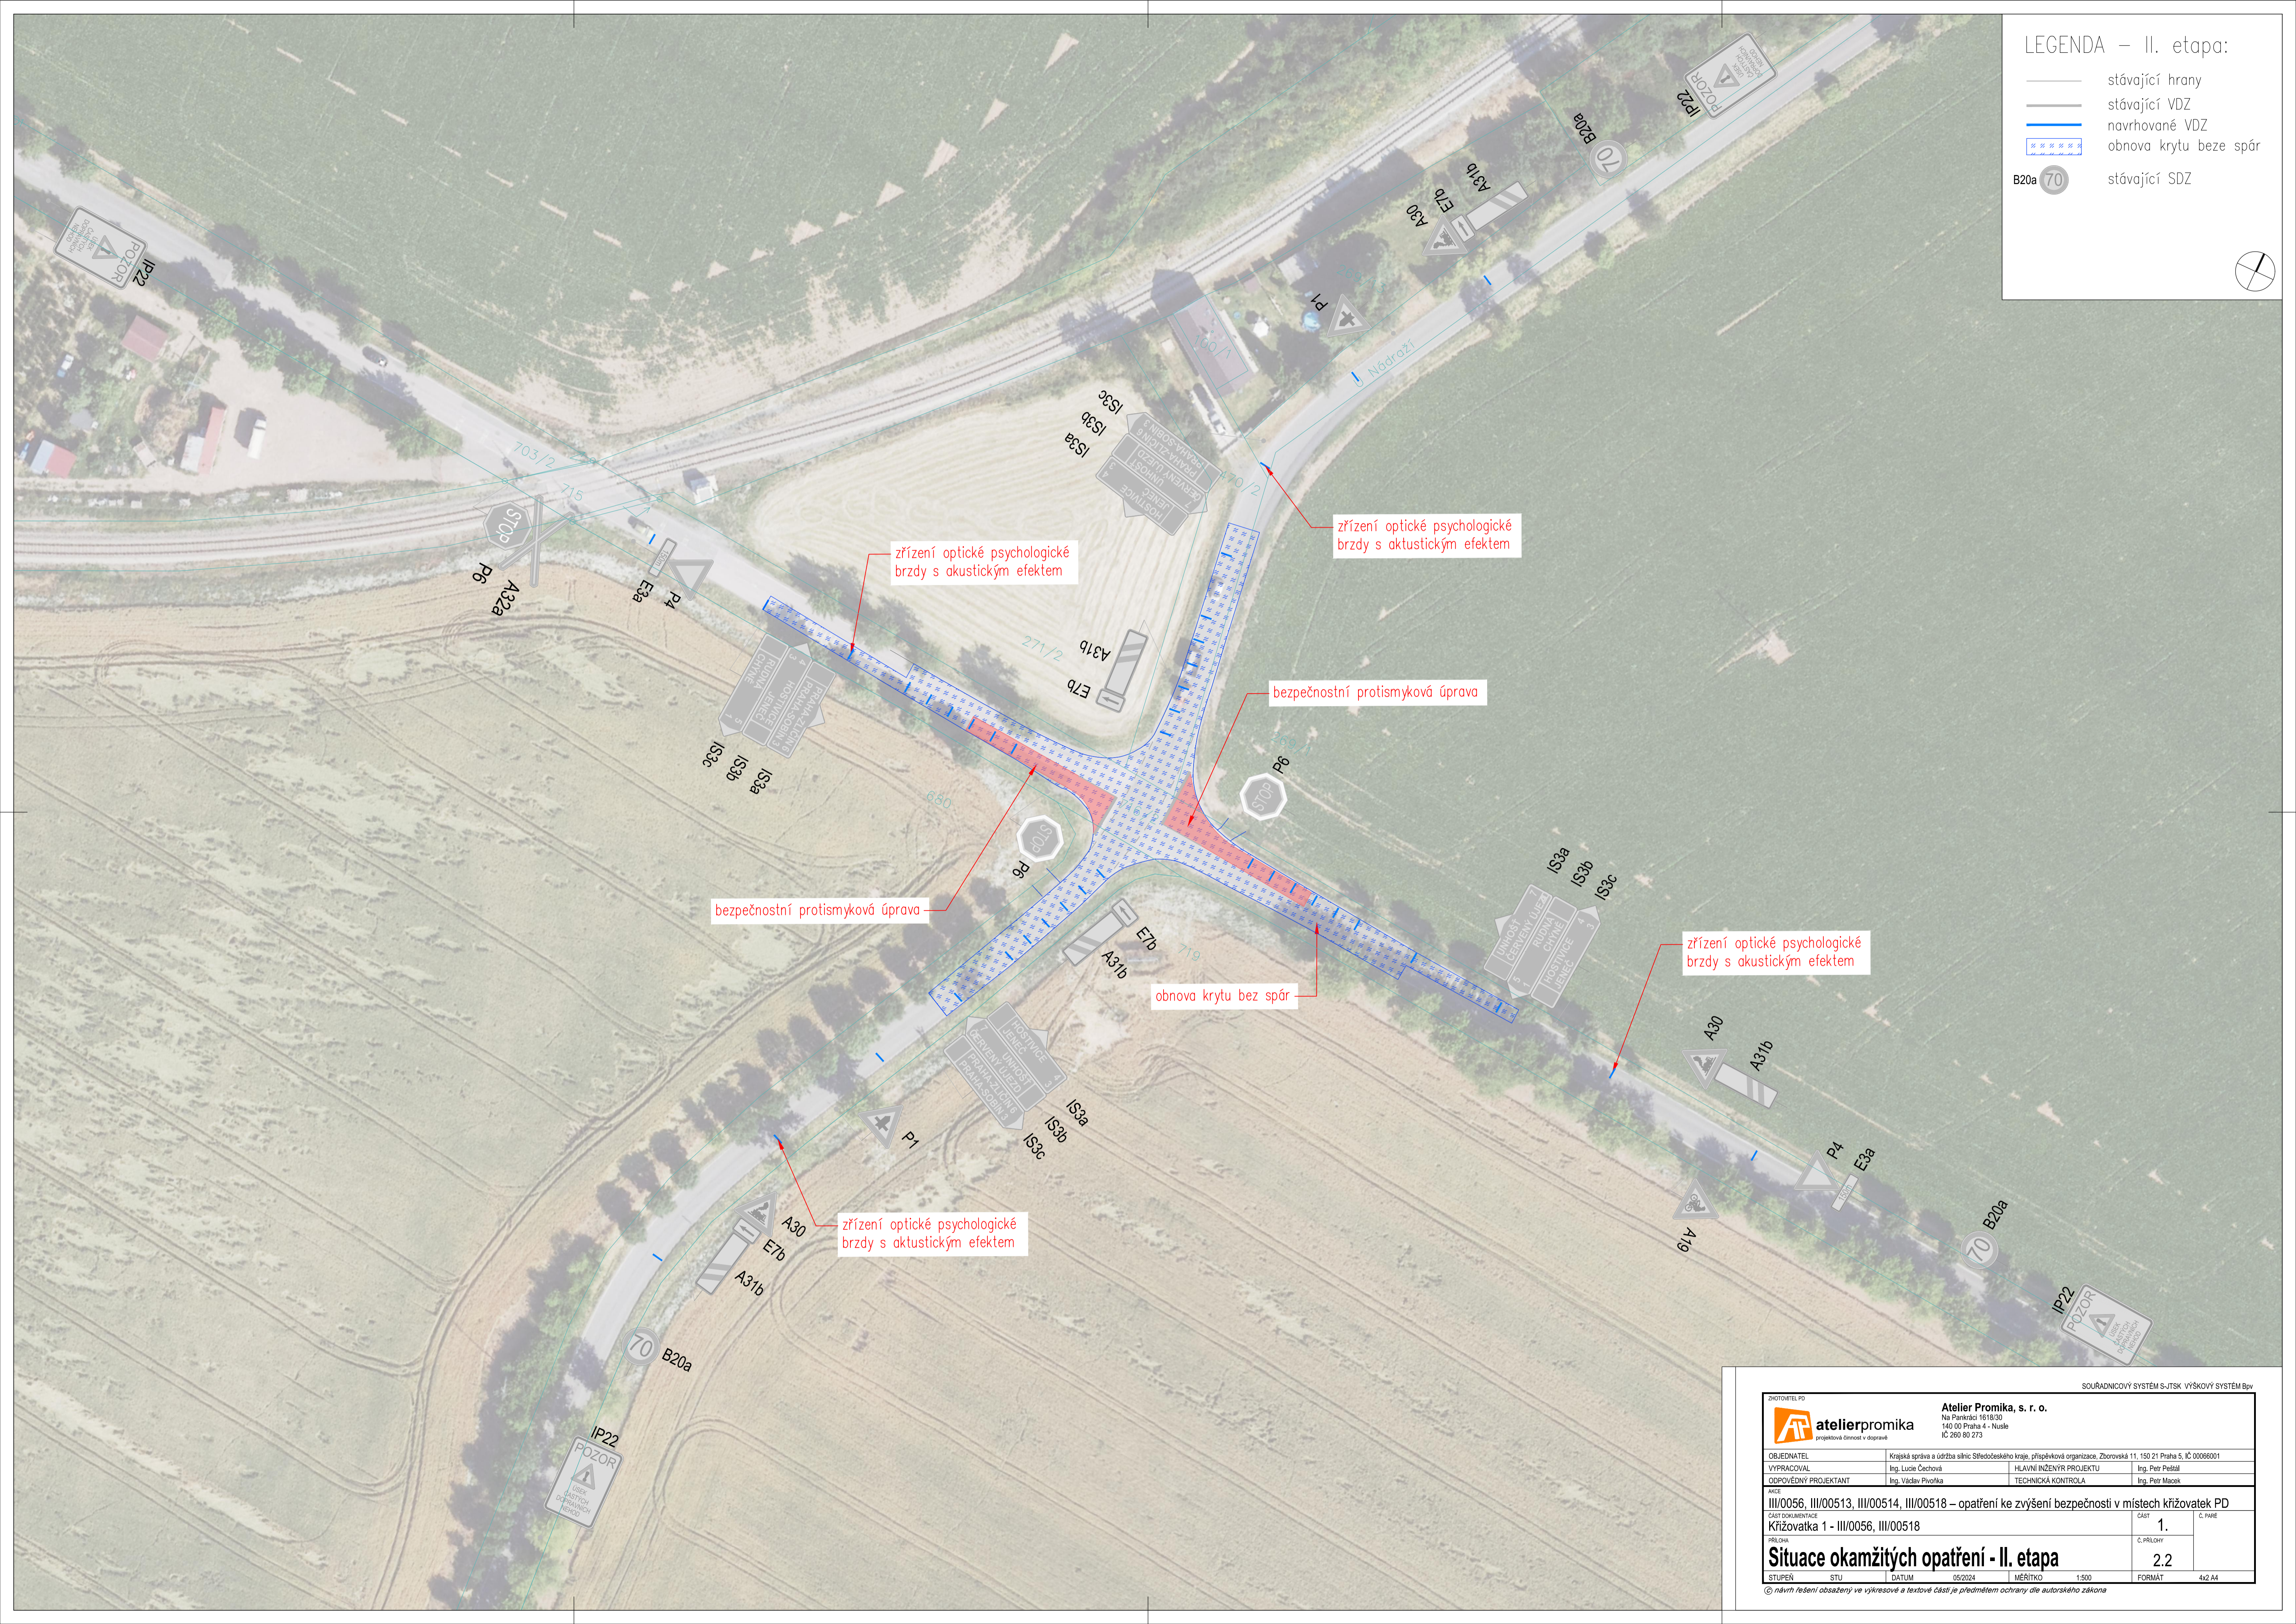


LEGENDA – II. etapa:

- stávající hrany
- stávající VDZ
- navrhované VDZ
- obnova krytu beze spár
- stávající SDZ

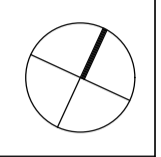

SOUBORNÝ SYSTÉM S-JTSK VÝŠKOVÝ SYSTÉM BpV	
ZHOTOVITEL PD	Atelier Promika, s. r. o. Na Pankraci 1618/30 140 00 Praha 4 – Nusle IČ 260 80 273
OBJEDNATEL	Krajská správa a údržba silnic Středočeského kraje, příspěvková organizace, Zborovská 11, 150 21 Praha 5, IČ 00066001
VYPRACOVAL	Ing. Lucie Čechová Hlavní inženýr projektu Ing. Petr Peštal
ODPOVĚDNÝ PROJEKTANT	Ing. Václav Pivoňka Technická kontrola Ing. Petr Macek
AKCE	III/0056, III/00513, III/00514, III/00518 – opatření ke zvýšení bezpečnosti v místech křižovatek PD
ČÁST DOKUMENTACE	Křižovatka 1 - III/0056, III/00518
PRÍLOHA	1. C. PRÍLOHA
Situace okamžitých opatření - II. etapa	2.2
STUPĚN	STU DATUM 05/2024 MĚŘÍTKO 1:500 FORMÁT 4x2 A4
© návrh řešení obsažený ve výkresové a textové části je předmětem ochrany díla autorského zákona	