



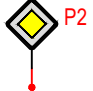

LEGENDA


- NÁVRH - SDZ 
- STÁVAJÍCÍ - SDZ 

Schválil:..... Schválil:.....


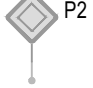


3K značky s.r.o.
 Jiráskova 1519, 251 01 Říčany
 tel.: +420 323 601 237, www.3kznacky.cz, info@3kznacky.cz

VYPRACOVAL: Ing. Jiří Toman	HL. INŽENÝR PROJEKTU: Ing. Matěj Hofman	INVESTOR:
ČÍSLO ZAKÁZKY: 2024/155	DATUM: 08/2024	KSÚS p.o.
AKCE:	III/00518 Chýně	MĚŘÍTKO: 1:80 000
PŘÍLOHA:	Zájmová mapa	STUPEŇ: RDS
		FORMÁT: 2xA4
		PŘÍLOHA ČÍSLO: A
		KOPIE ČÍSLO:

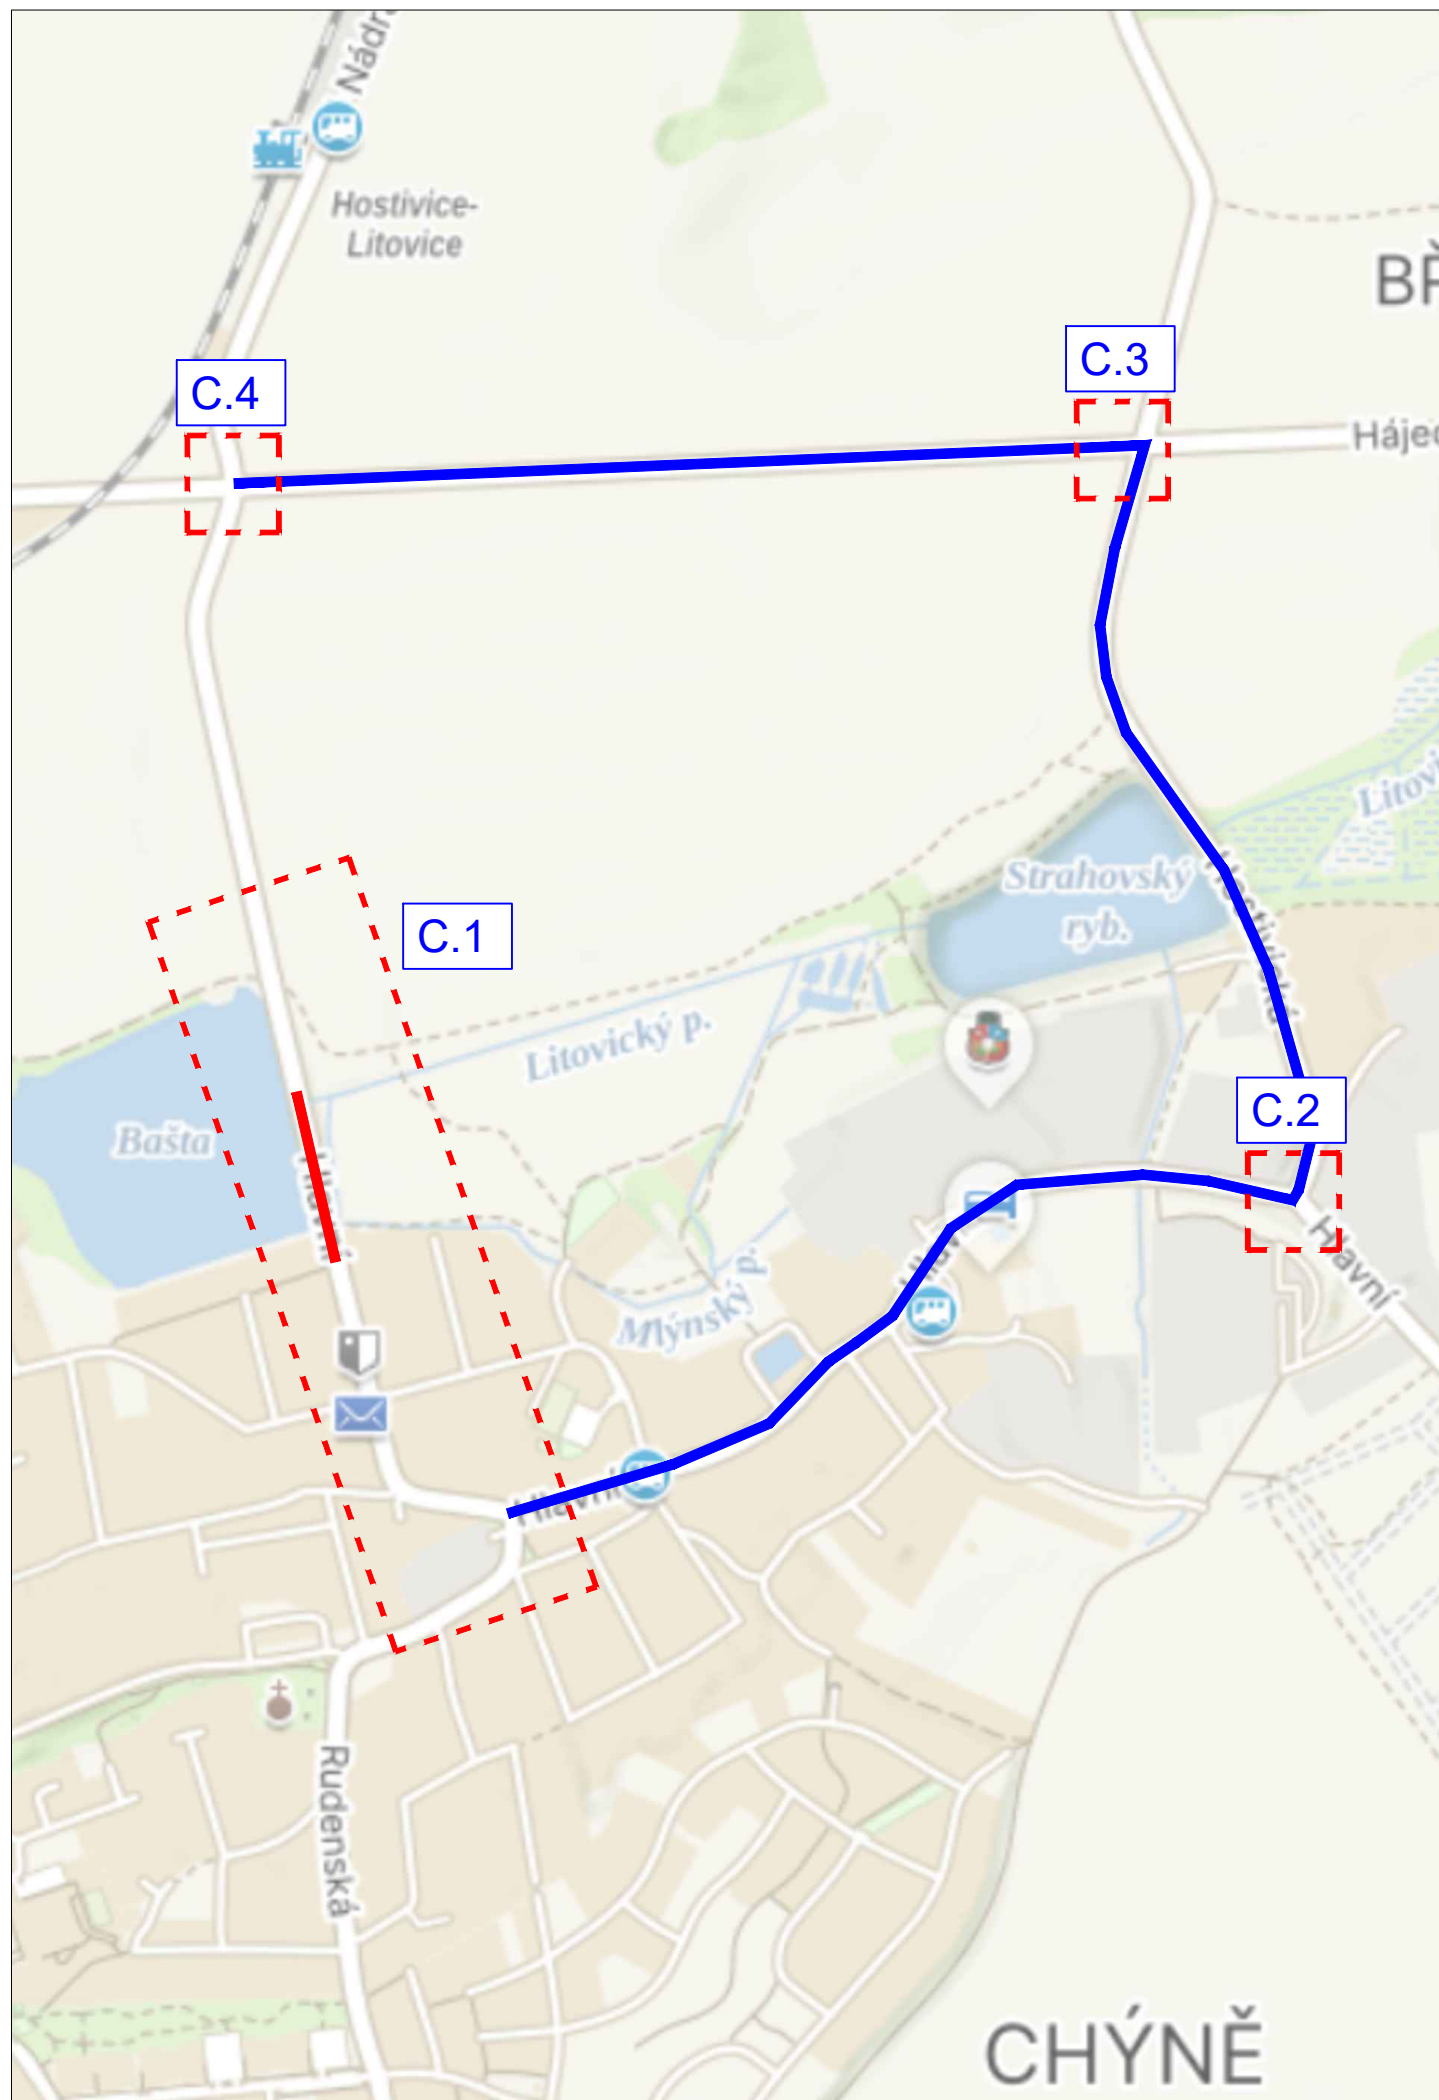

LEGENDA

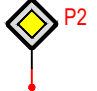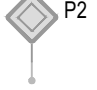- NÁVRH - SDZ 
- STÁVAJÍCÍ - SDZ 

Schválil:..... Schválil:.....



3K značky s.r.o.
 Jiráskova 1519, 251 01 Říčany
 tel.: +420 323 601 237, www.3kznacky.cz, info@3kznacky.cz

VYPRACOVAL: Ing. Jiří Toman	HL. INŽENÝR PROJEKTU: Ing. Matěj Hofman	INVESTOR:
ČÍSLO ZAKÁZKY: 2024/155	DATUM: 08/2024	KSÚS p.o.
AKCE:	III/00518 Chýně	MĚŘÍTKO: 1:20 000
PŘÍLOHA:	Přehledná mapa	STUPEŇ: RDS
		KOPIE ČÍSLO:
		FORMÁT: 2xA4
		PŘÍLOHA ČÍSLO: B




MÍSTNÍ ÚPRAVA PROVOZU, KTERÁ BUDE V ROZPORU S PŘECHODNOU ÚPRAVOU PROVOZU BUDE ZNEPLATNĚNA

		3K značky s.r.o. Jiráskova 1519, 251 01 Řitany tel.: +420 323 601 237, www.3kzacky.cz, info@3kzacky.cz	
LEGENDA: NÁVRH - SDZ		AKCE: III/00518 Chýně	MĚŘÍTKO: 1:1000
STÁVAJÍCÍ - SDZ		PŘÍLOHA: SITUACE DIO I	PŘÍLOHA ČÍSLO: C.1


KOPIROVÁNÍ A ROZMNOŽOVÁNÍ POUZE PO PŘEDCHOZÍM SOUHLASU 3K ZNAČKY s.r.o.

MÍSTNÍ ÚPRAVA PROVOZU, KTERÁ BUDE V ROZPORU S PŘECHODNOU ÚPRAVOU PROVOZU BUDE ZNEPLATNĚNA

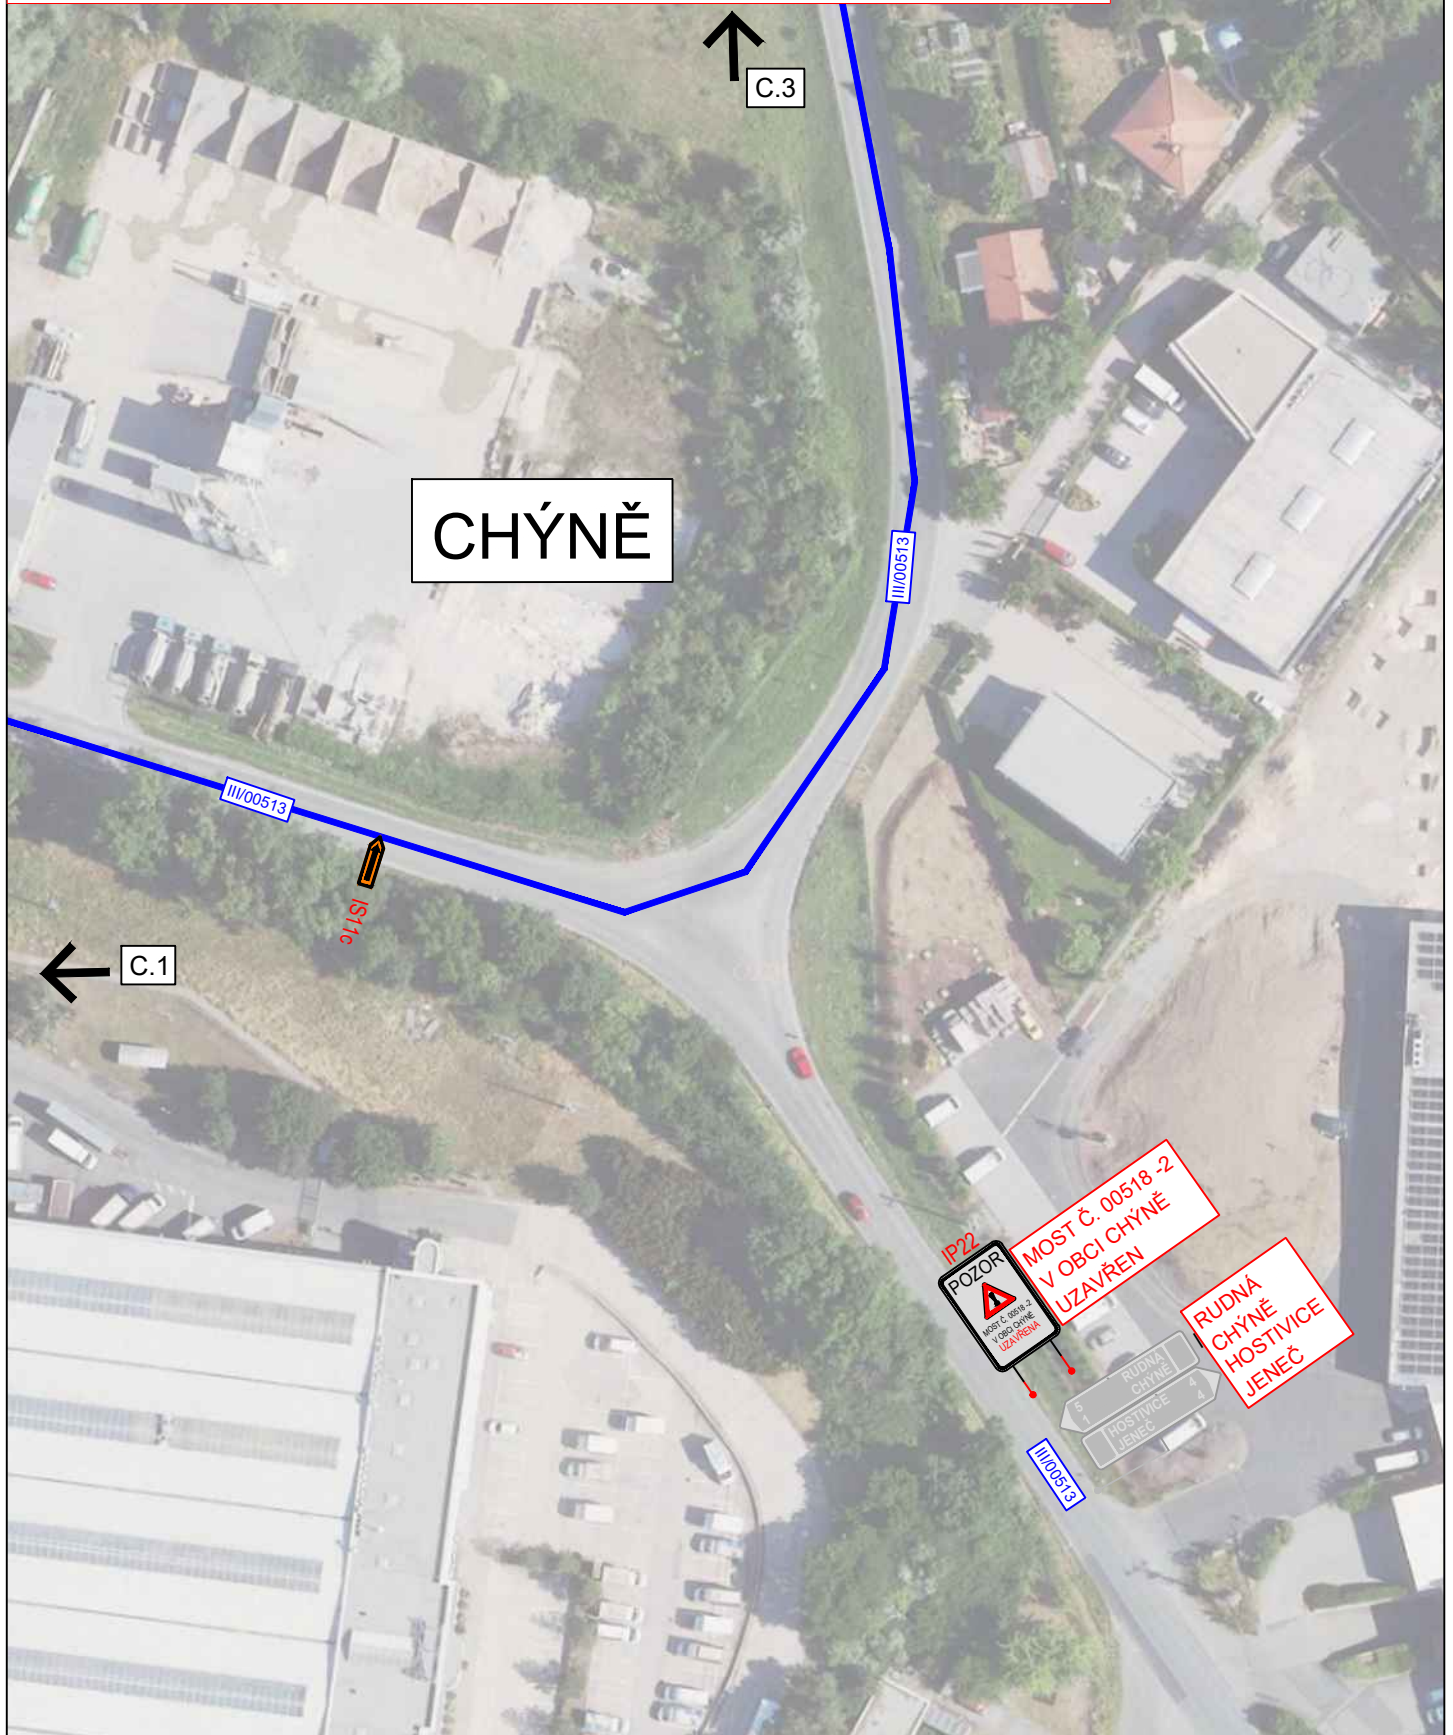

3K značky s.r.o.
 Jiráskova 1519, 251 01 Říčany
 tel.: +420 323 601 237, www.3kznamky.cz, info@3kznamky.cz


LEGENDA:
 NÁVRH - SDZ
 STÁVAJÍCÍ - SDZ

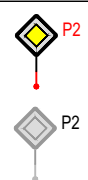


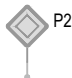
AKCE:
 III/00518 Chýně
 PŘÍLOHA:
 SITUACE DIO II

MĚŘITKO:
 1:1000
 PŘÍLOHA ČÍSLO:
 C.2


MÍSTNÍ ÚPRAVA PROVOZU, KTERÁ BUDE V ROZPORU S PŘECHODNOU ÚPRAVOU PROVOZU BUDE ZNEPLATNĚNA

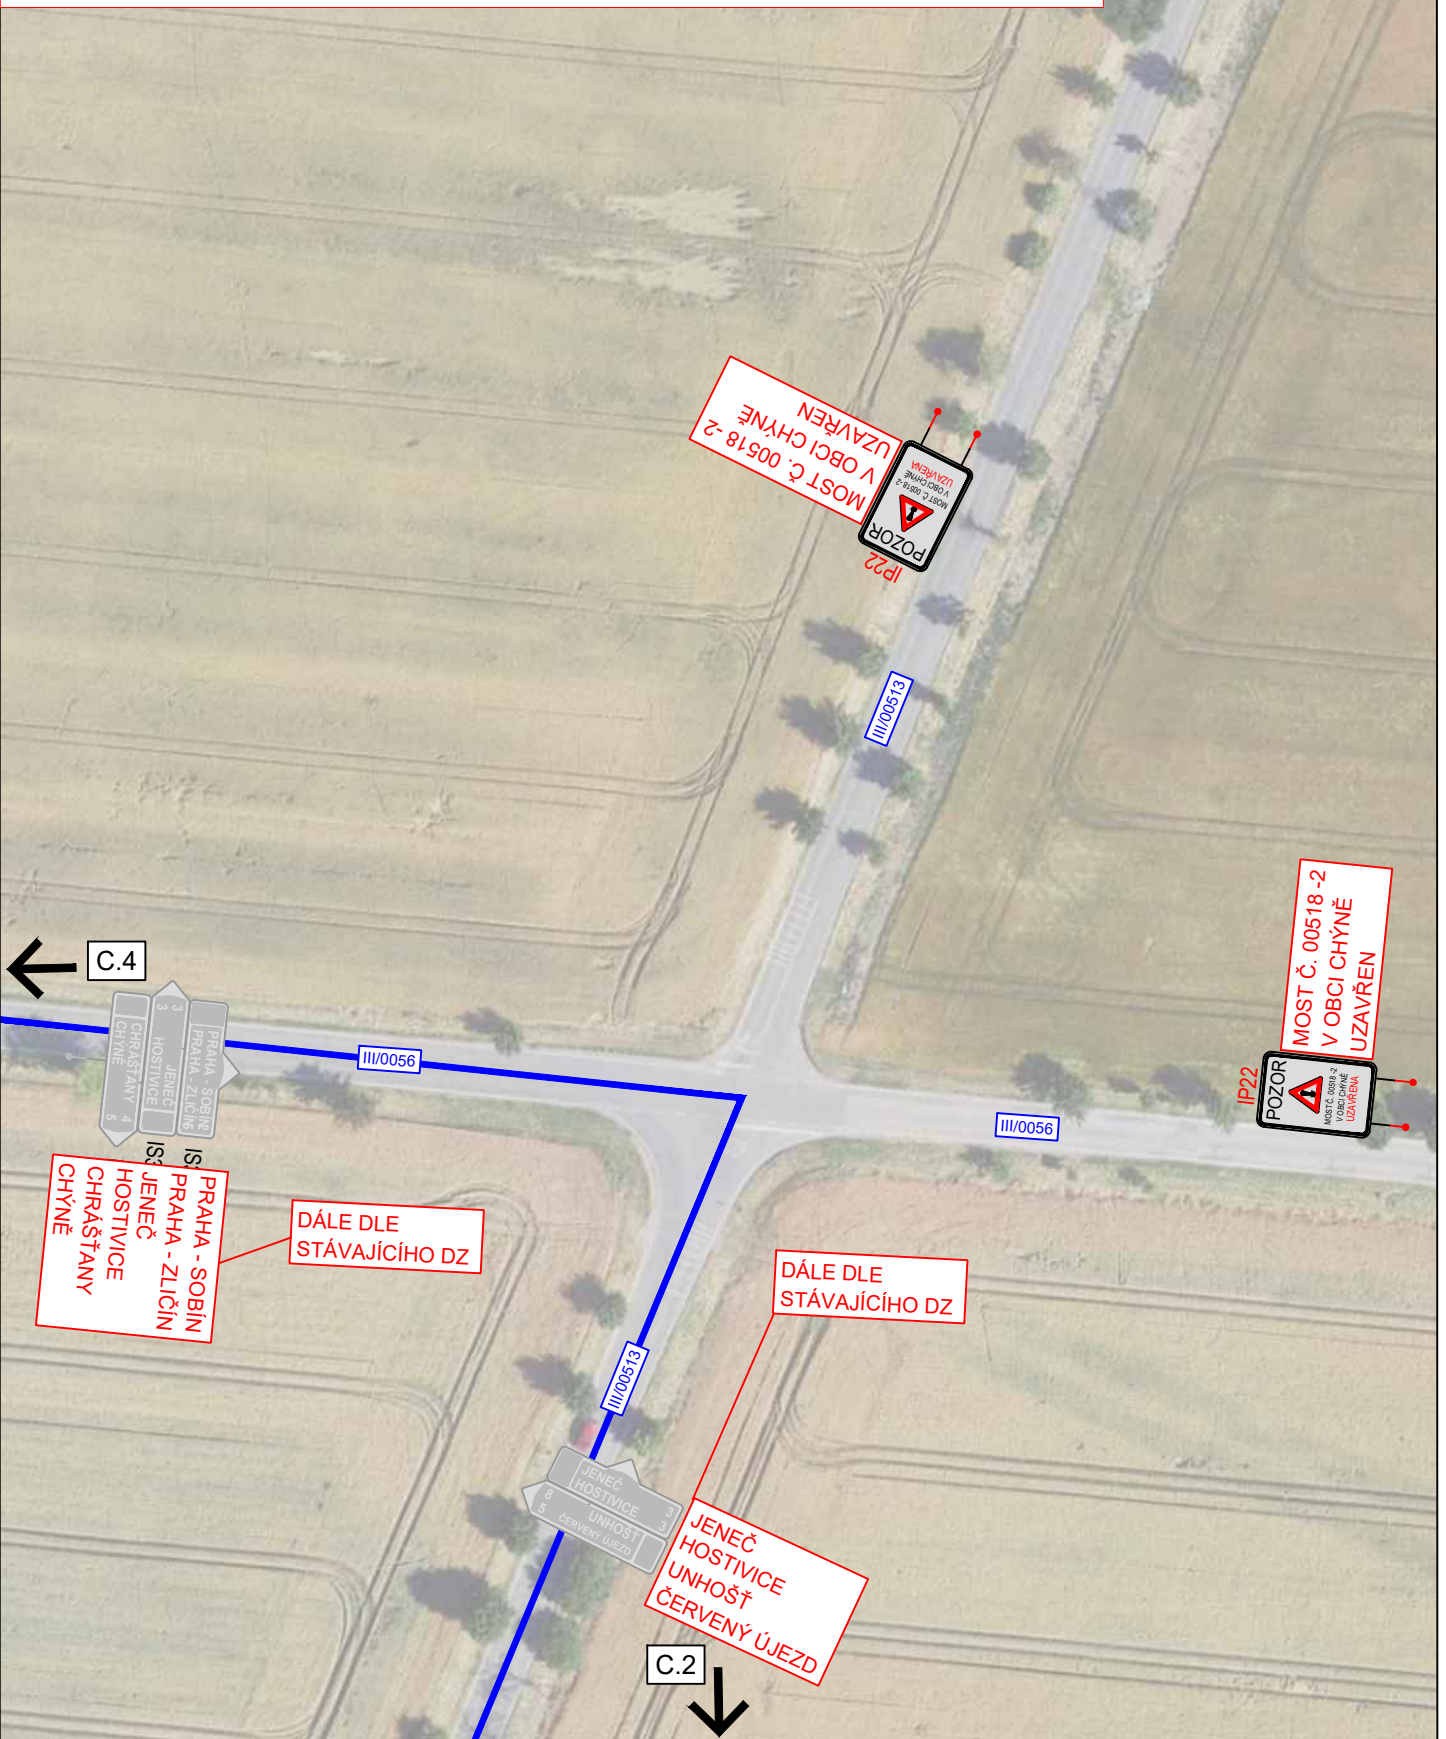

3K značky s.r.o.
 Jiráskova 1519, 251 01 Říčany
 tel.: +420 323 601 237, www.3kznacky.cz, info@3kznacky.cz

LEGENDA: NÁVRH - SDZ	 P2	AKCE: III/00518 Chyně	MĚŘITKO: 1:1000
STÁVAJÍCÍ - SDZ	 P2	PŘÍLOHA: SITUACE DIO III	PŘÍLOHA ČÍSLO: C.3

MÍSTNÍ ÚPRAVA PROVOZU, KTERÁ BUDE V ROZPORU S PŘECHODNOU ÚPRAVOU PROVOZU BUDE ZNEPLATNĚNA

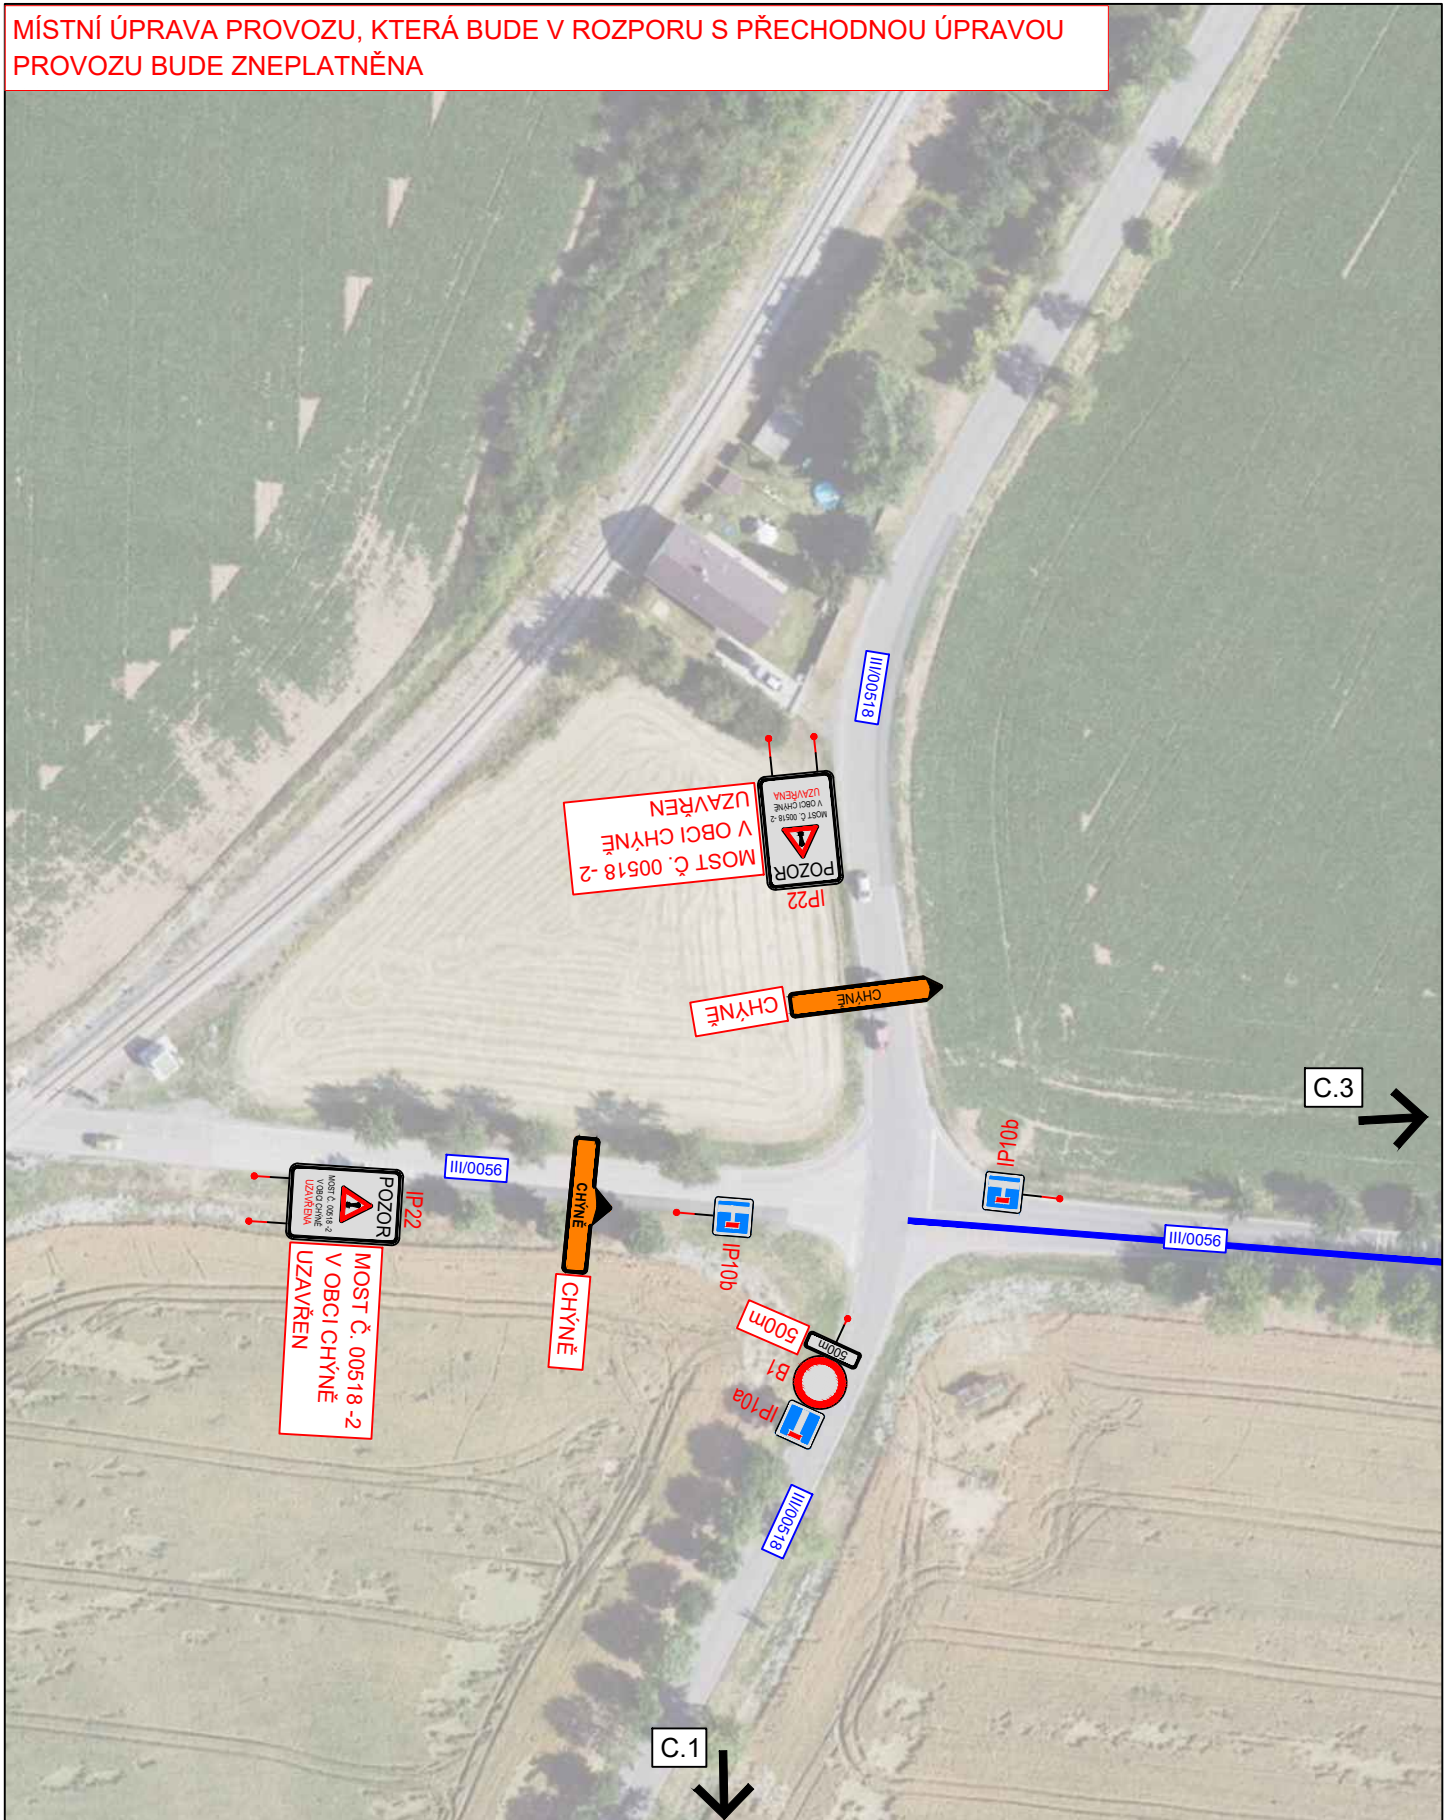

3K značky s.r.o.
 Jiráskova 1519, 251 01 Říčany
 tel.: +420 323 601 237, www.3kznancky.cz, info@3kznancky.cz

LEGENDA:

NÁVRH - SDZ



P2

STÁVAJÍCÍ - SDZ



AKCE:

III/00518 Chyňně

PŘÍLOHA:

SITUACE DIO IV

MĚŘITKO:

1:1000

PŘÍLOHA ČÍSLO:

C.4