




• **DOPRAVNÍ ZNAČENÍ** •
PROJEKTY REALIZACE PRONÁJEM




Vypracoval: Michal Gregor tel.: 777 690 025, e-mail: gregor@adsum.cz	Zodpovědný projektant, kontrola: Martin Frolík	 <p>• DOPRAVNÍ ZNAČENÍ • PROJEKTY REALIZACE PRONÁJEM</p> <p>ADSUM spol. s r.o. Havlíčková 923, 273 51 Unhošť provozovna: Lidická 7, 273 51 unhošť tel./fax: +420 312 698 482 mobil: +420 777 690 022 e-mail: adsum@adsum.cz http://www.adsum.cz</p> <small>IČ: 451 44 991, DIČ: CZ 451 44 991, KB Kladno, ř.ú. 807741141/0100 Společnost vedená od 21.února 1992 u Městského soudu v Praze, spisová značka C7462</small>
Investor: SPRÁVA ŽELEZNIC s.o. Dlážděná 1003/7, 110 00 Praha 1		
Objednatel (stavebník): PEDASTA dopravní stavby s.r.o. 8.května 19/5, 410 05 Lovosice		
Stavba: ŽELEZNIČNÍ PŘEJEZDY P 2231, 2232, 2233 A 2264 RUDNÁ - JENEČEK		Číslo zakázky: DIO-144-6/2024
Objekt: Dopravně inženýrské opatření - DIO Úplné uzavírky		Datum: 06/2024
		Stupeň: RDS
		Měřítko: -
Počet formátů: A4		
Číslo přílohy:	Paré:	


CELKOVÁ SITUACE

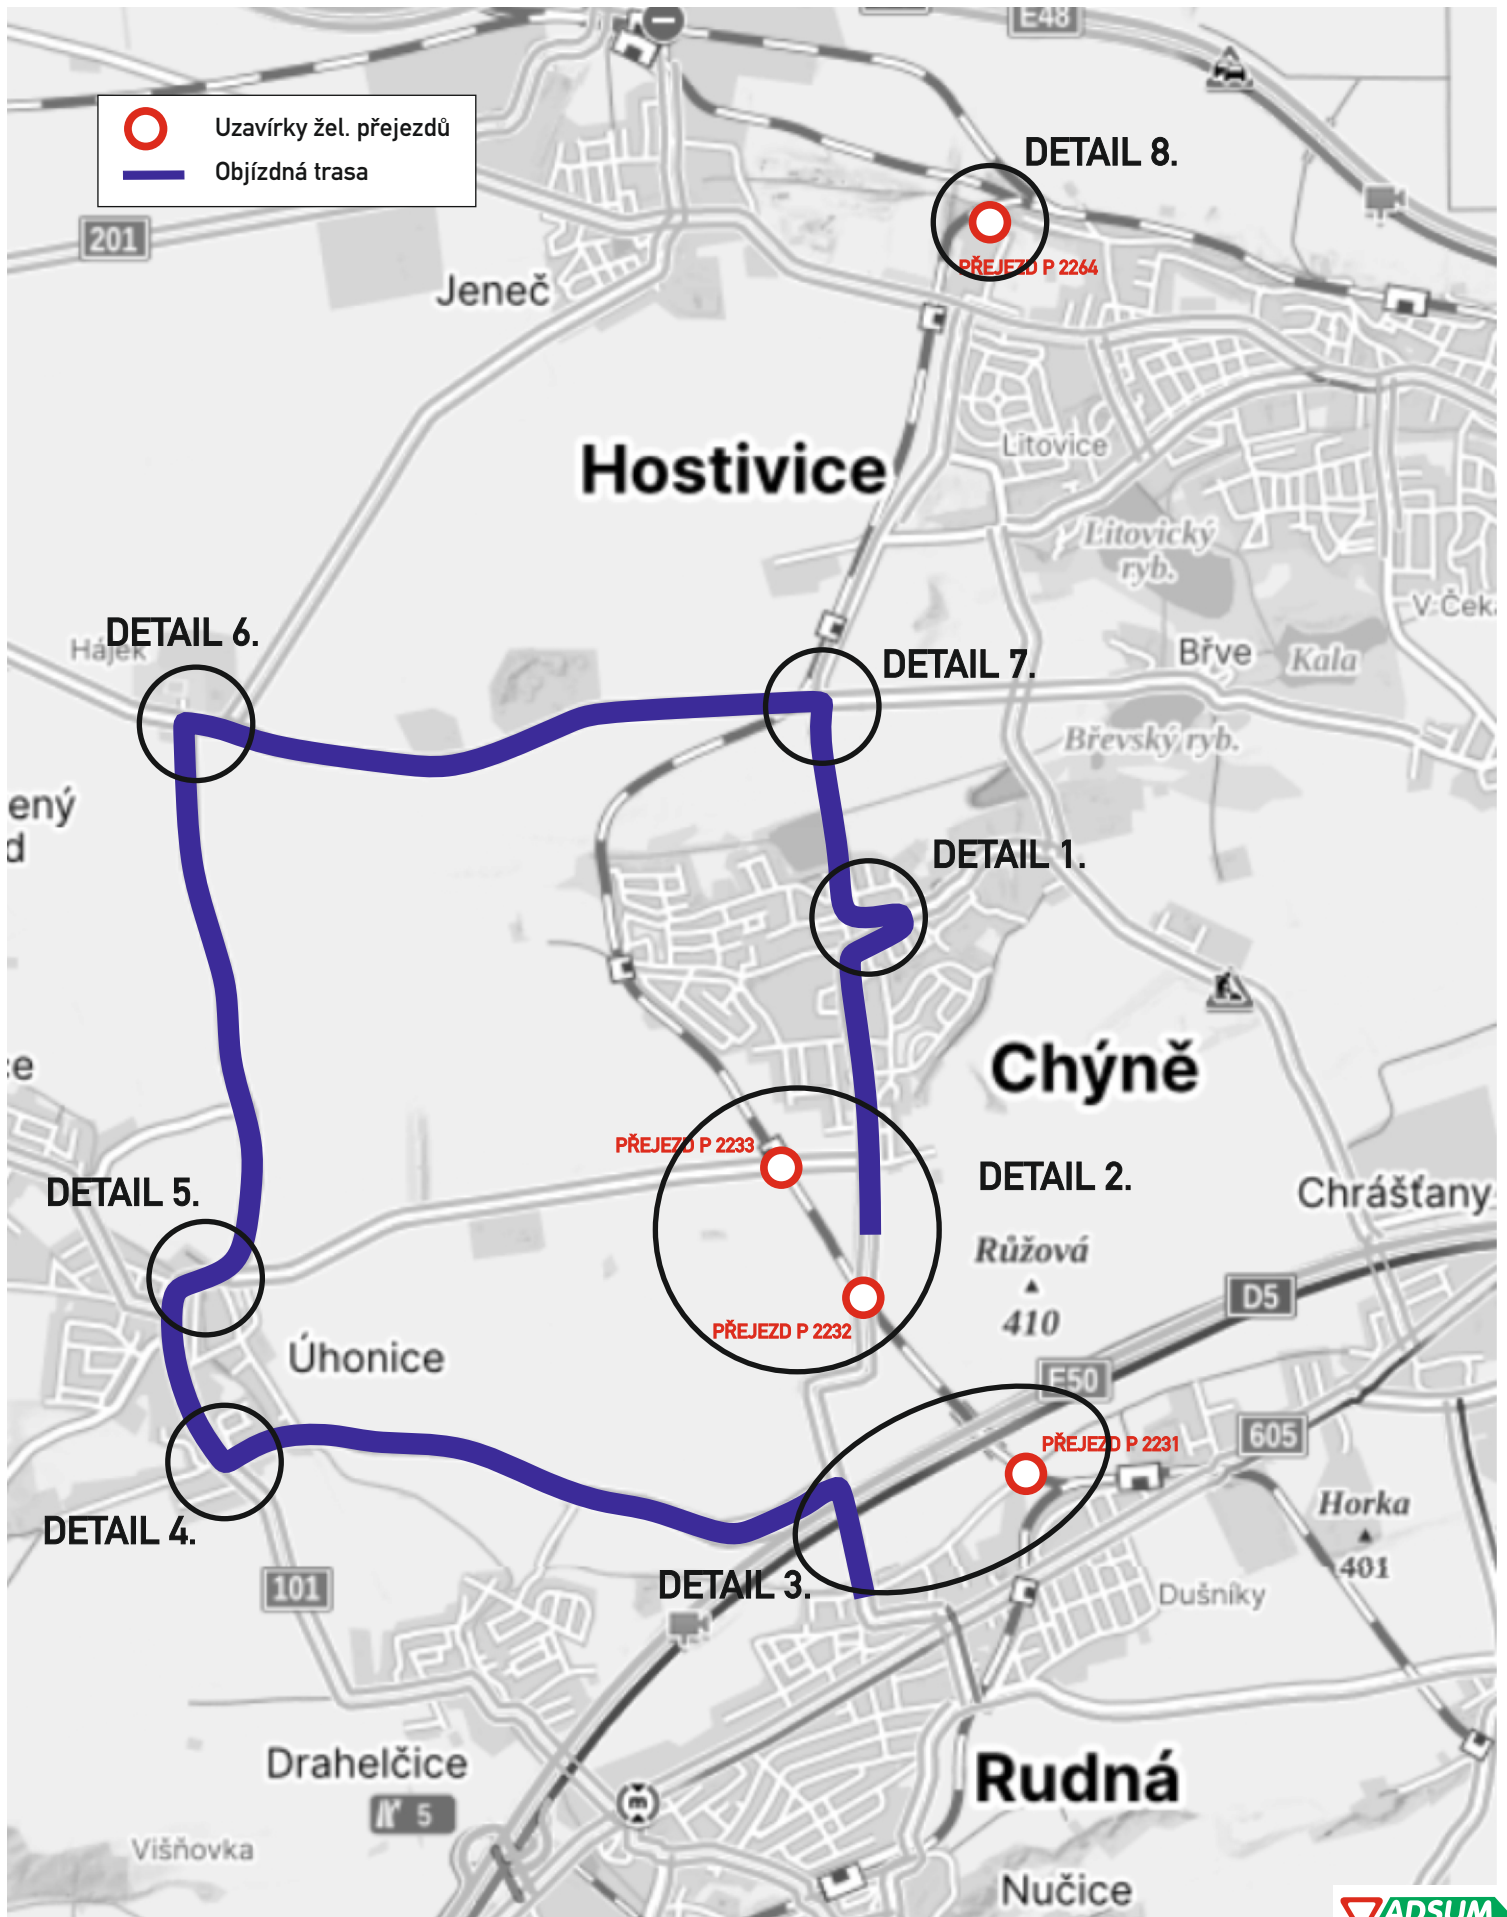


DETAIL KRÍŽOVATEK S DZ

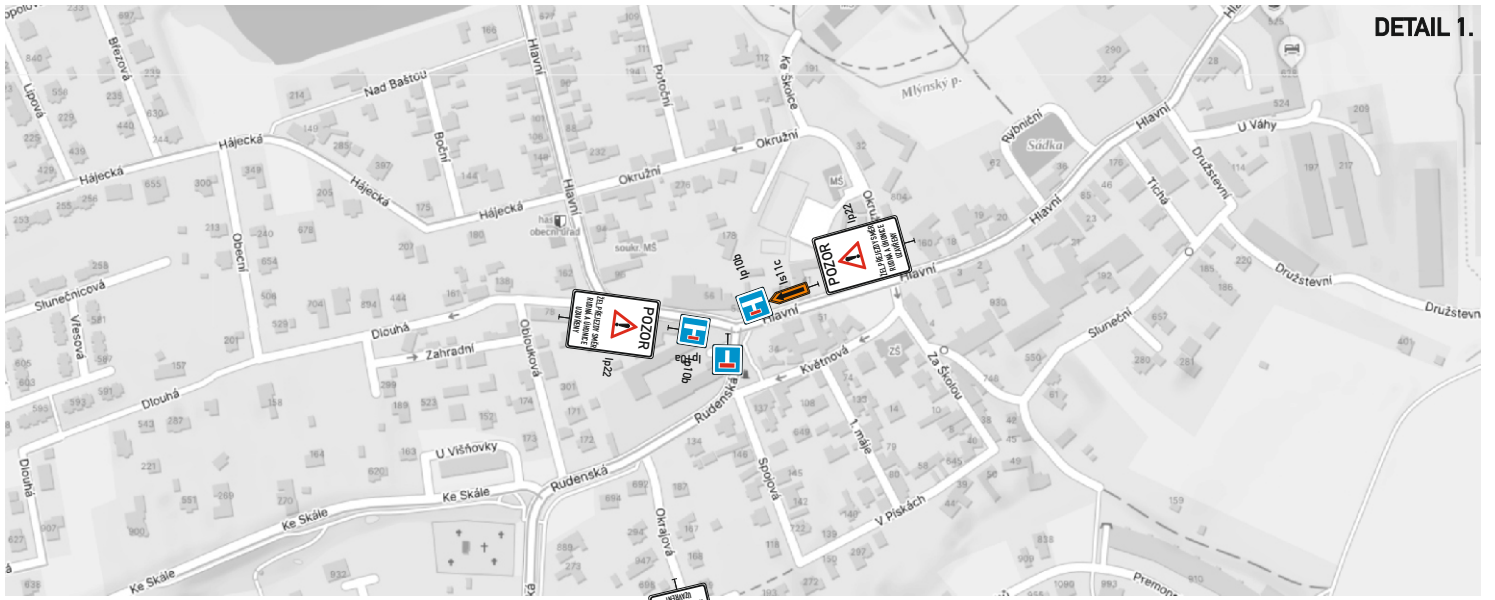




DETAIL 1.

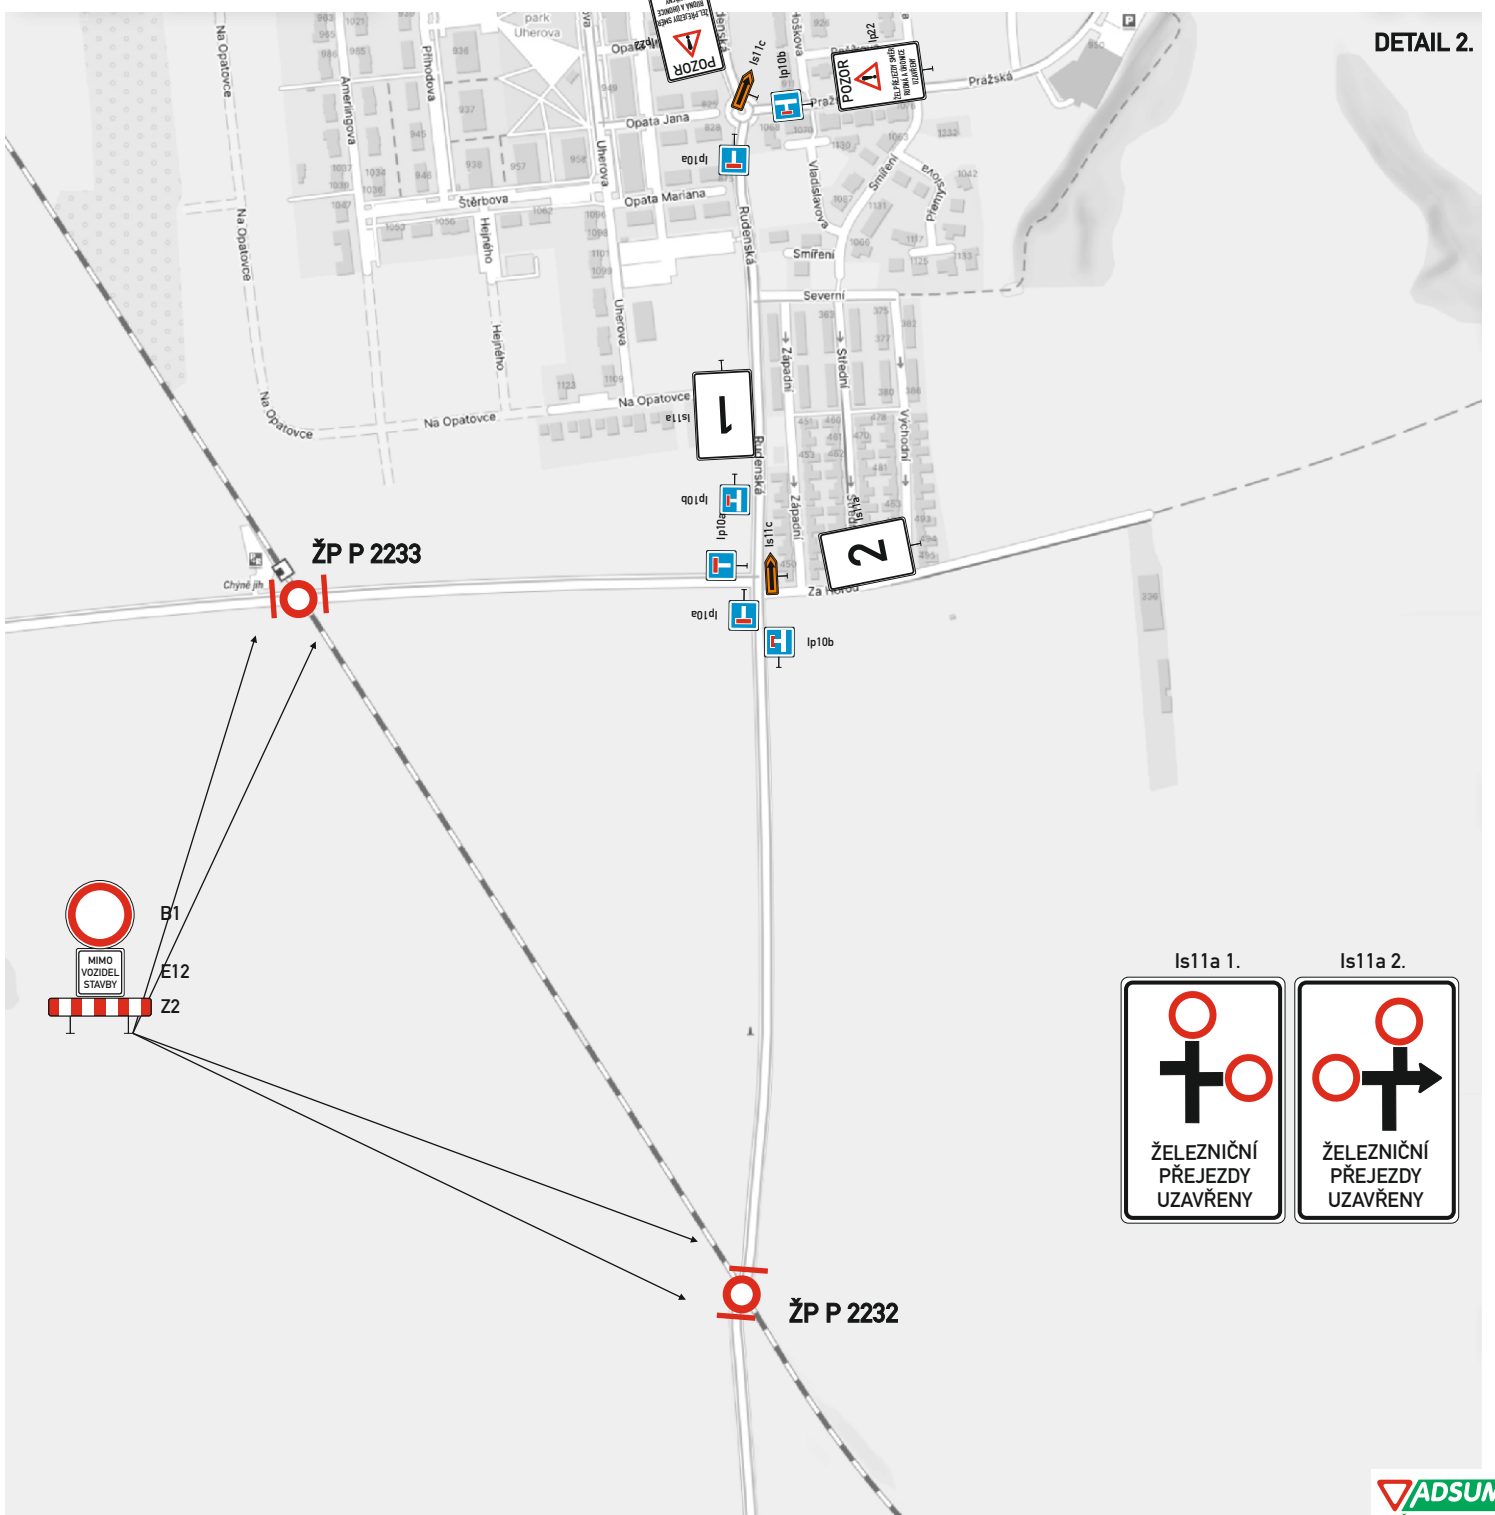

DETAIL 2.

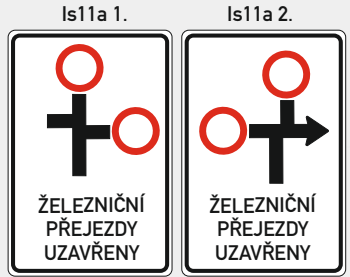


DETAIL KRÍŽOVATEK S DZ

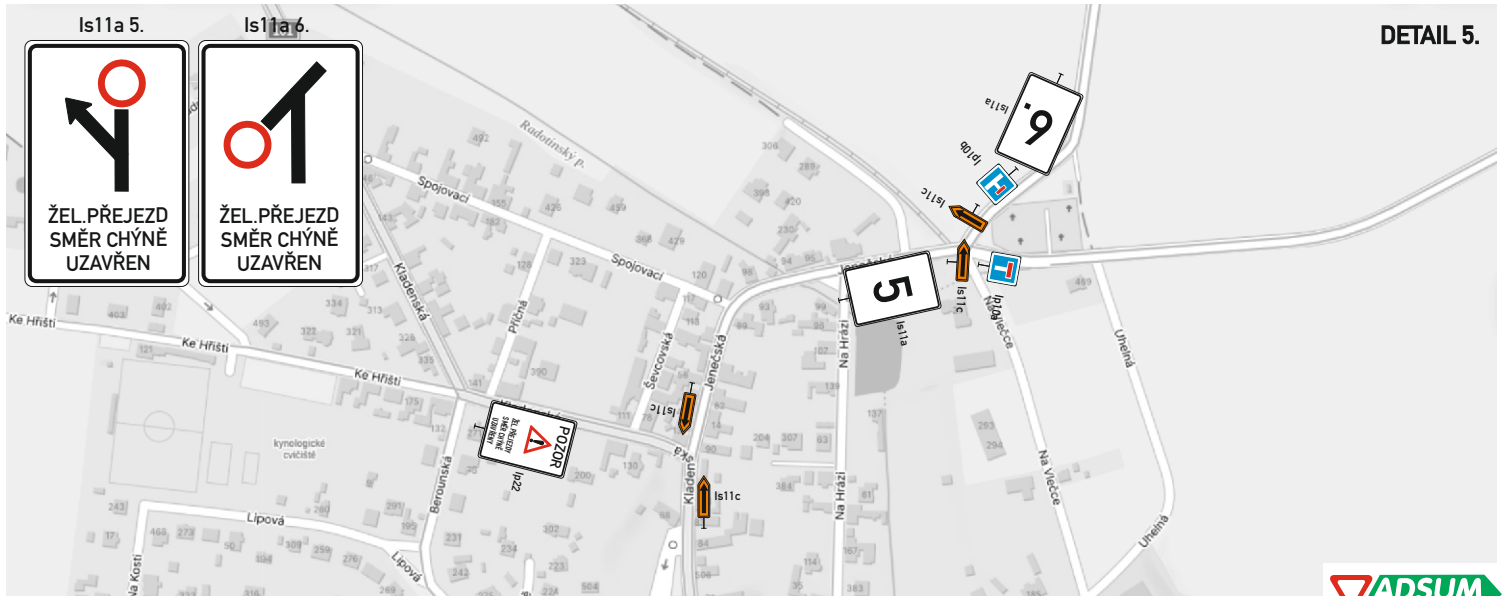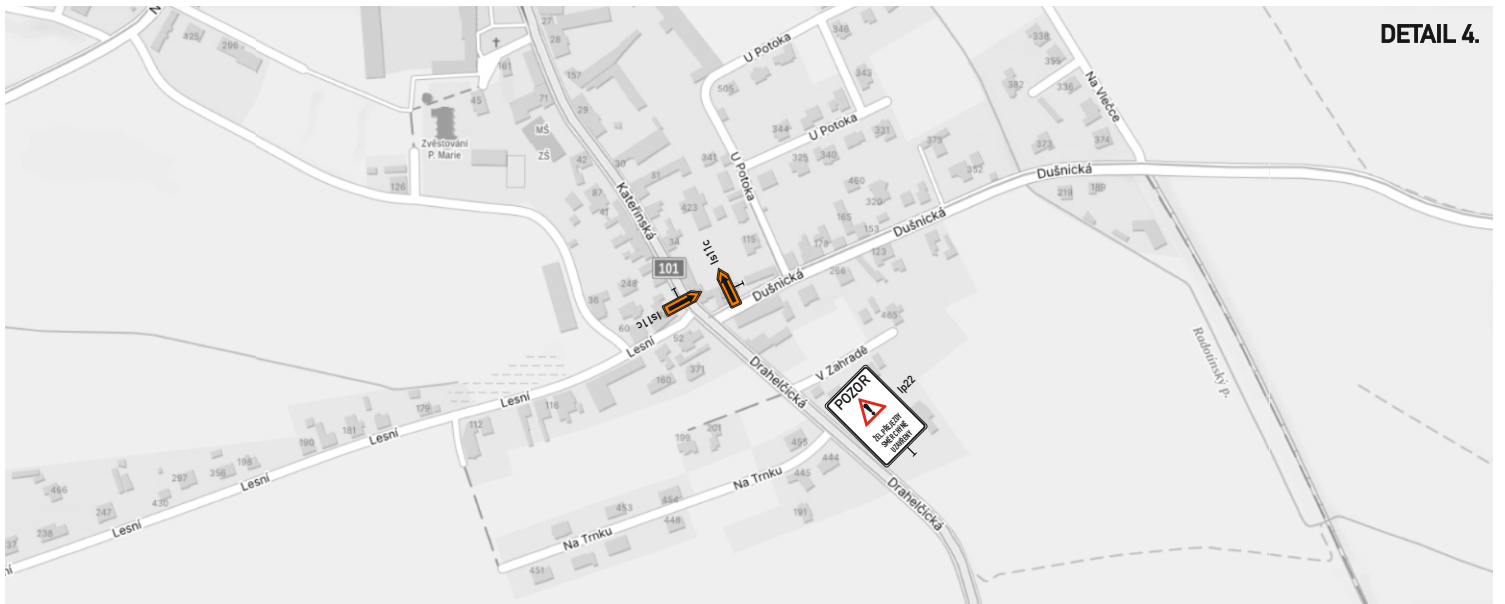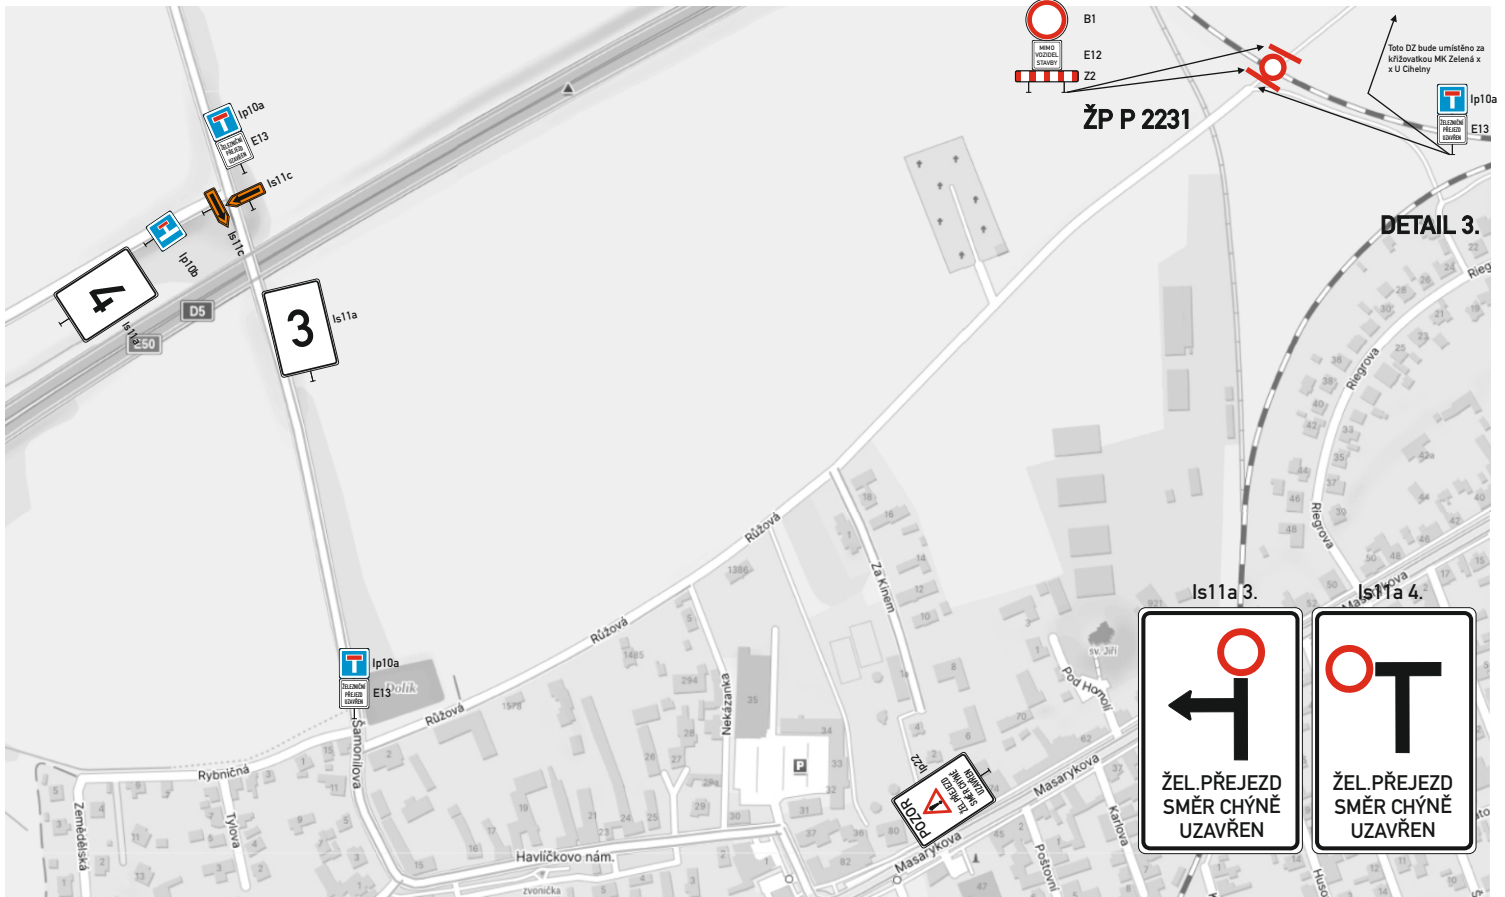


DETAIL KŘÍŽOVATEK S DZ



DETAIL 6.

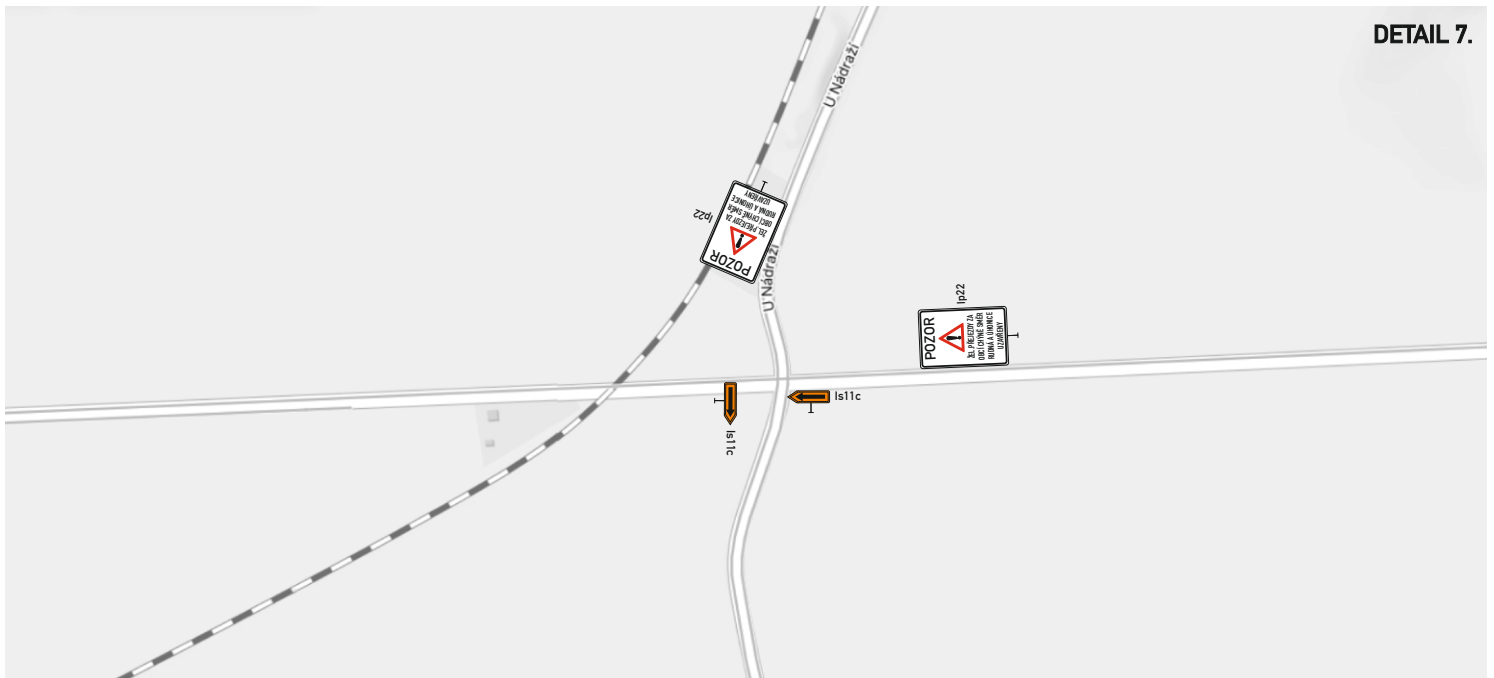

DETAIL 7.

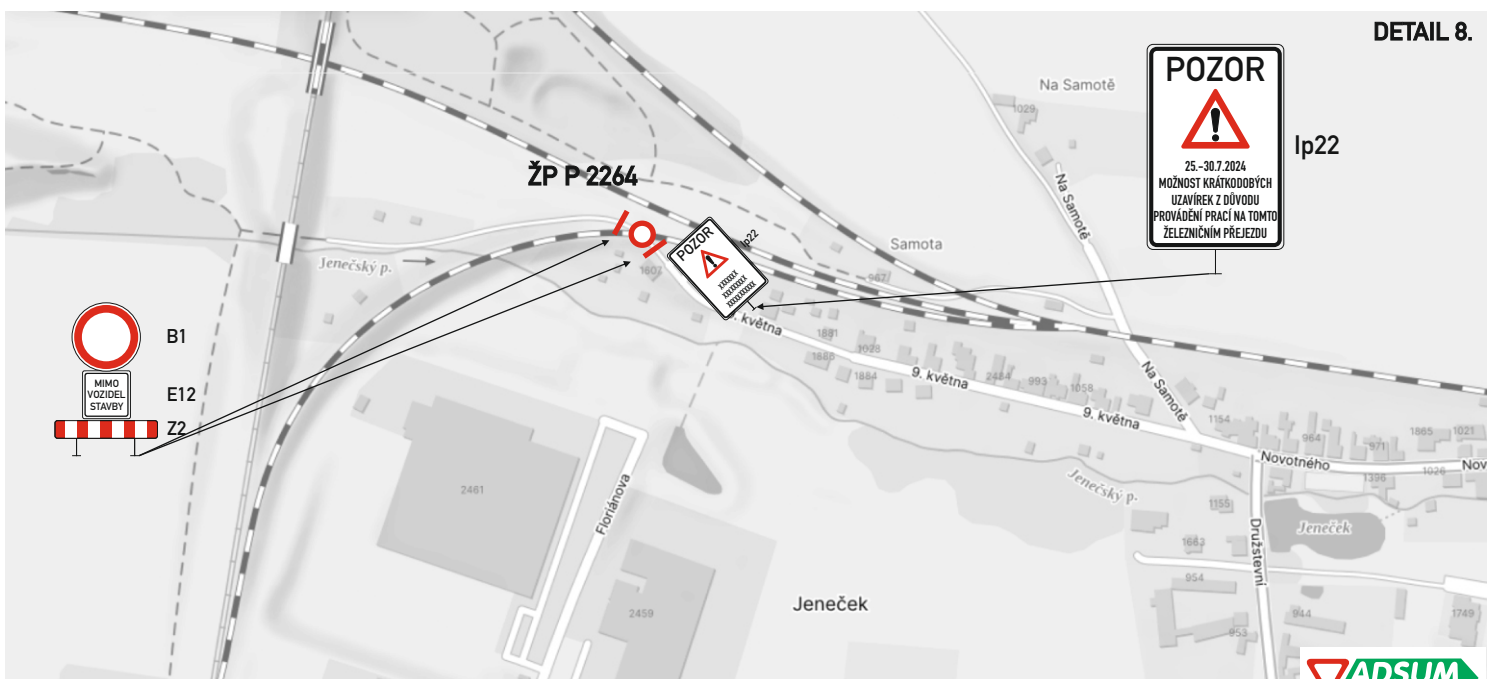

DETAIL 8.