


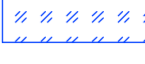

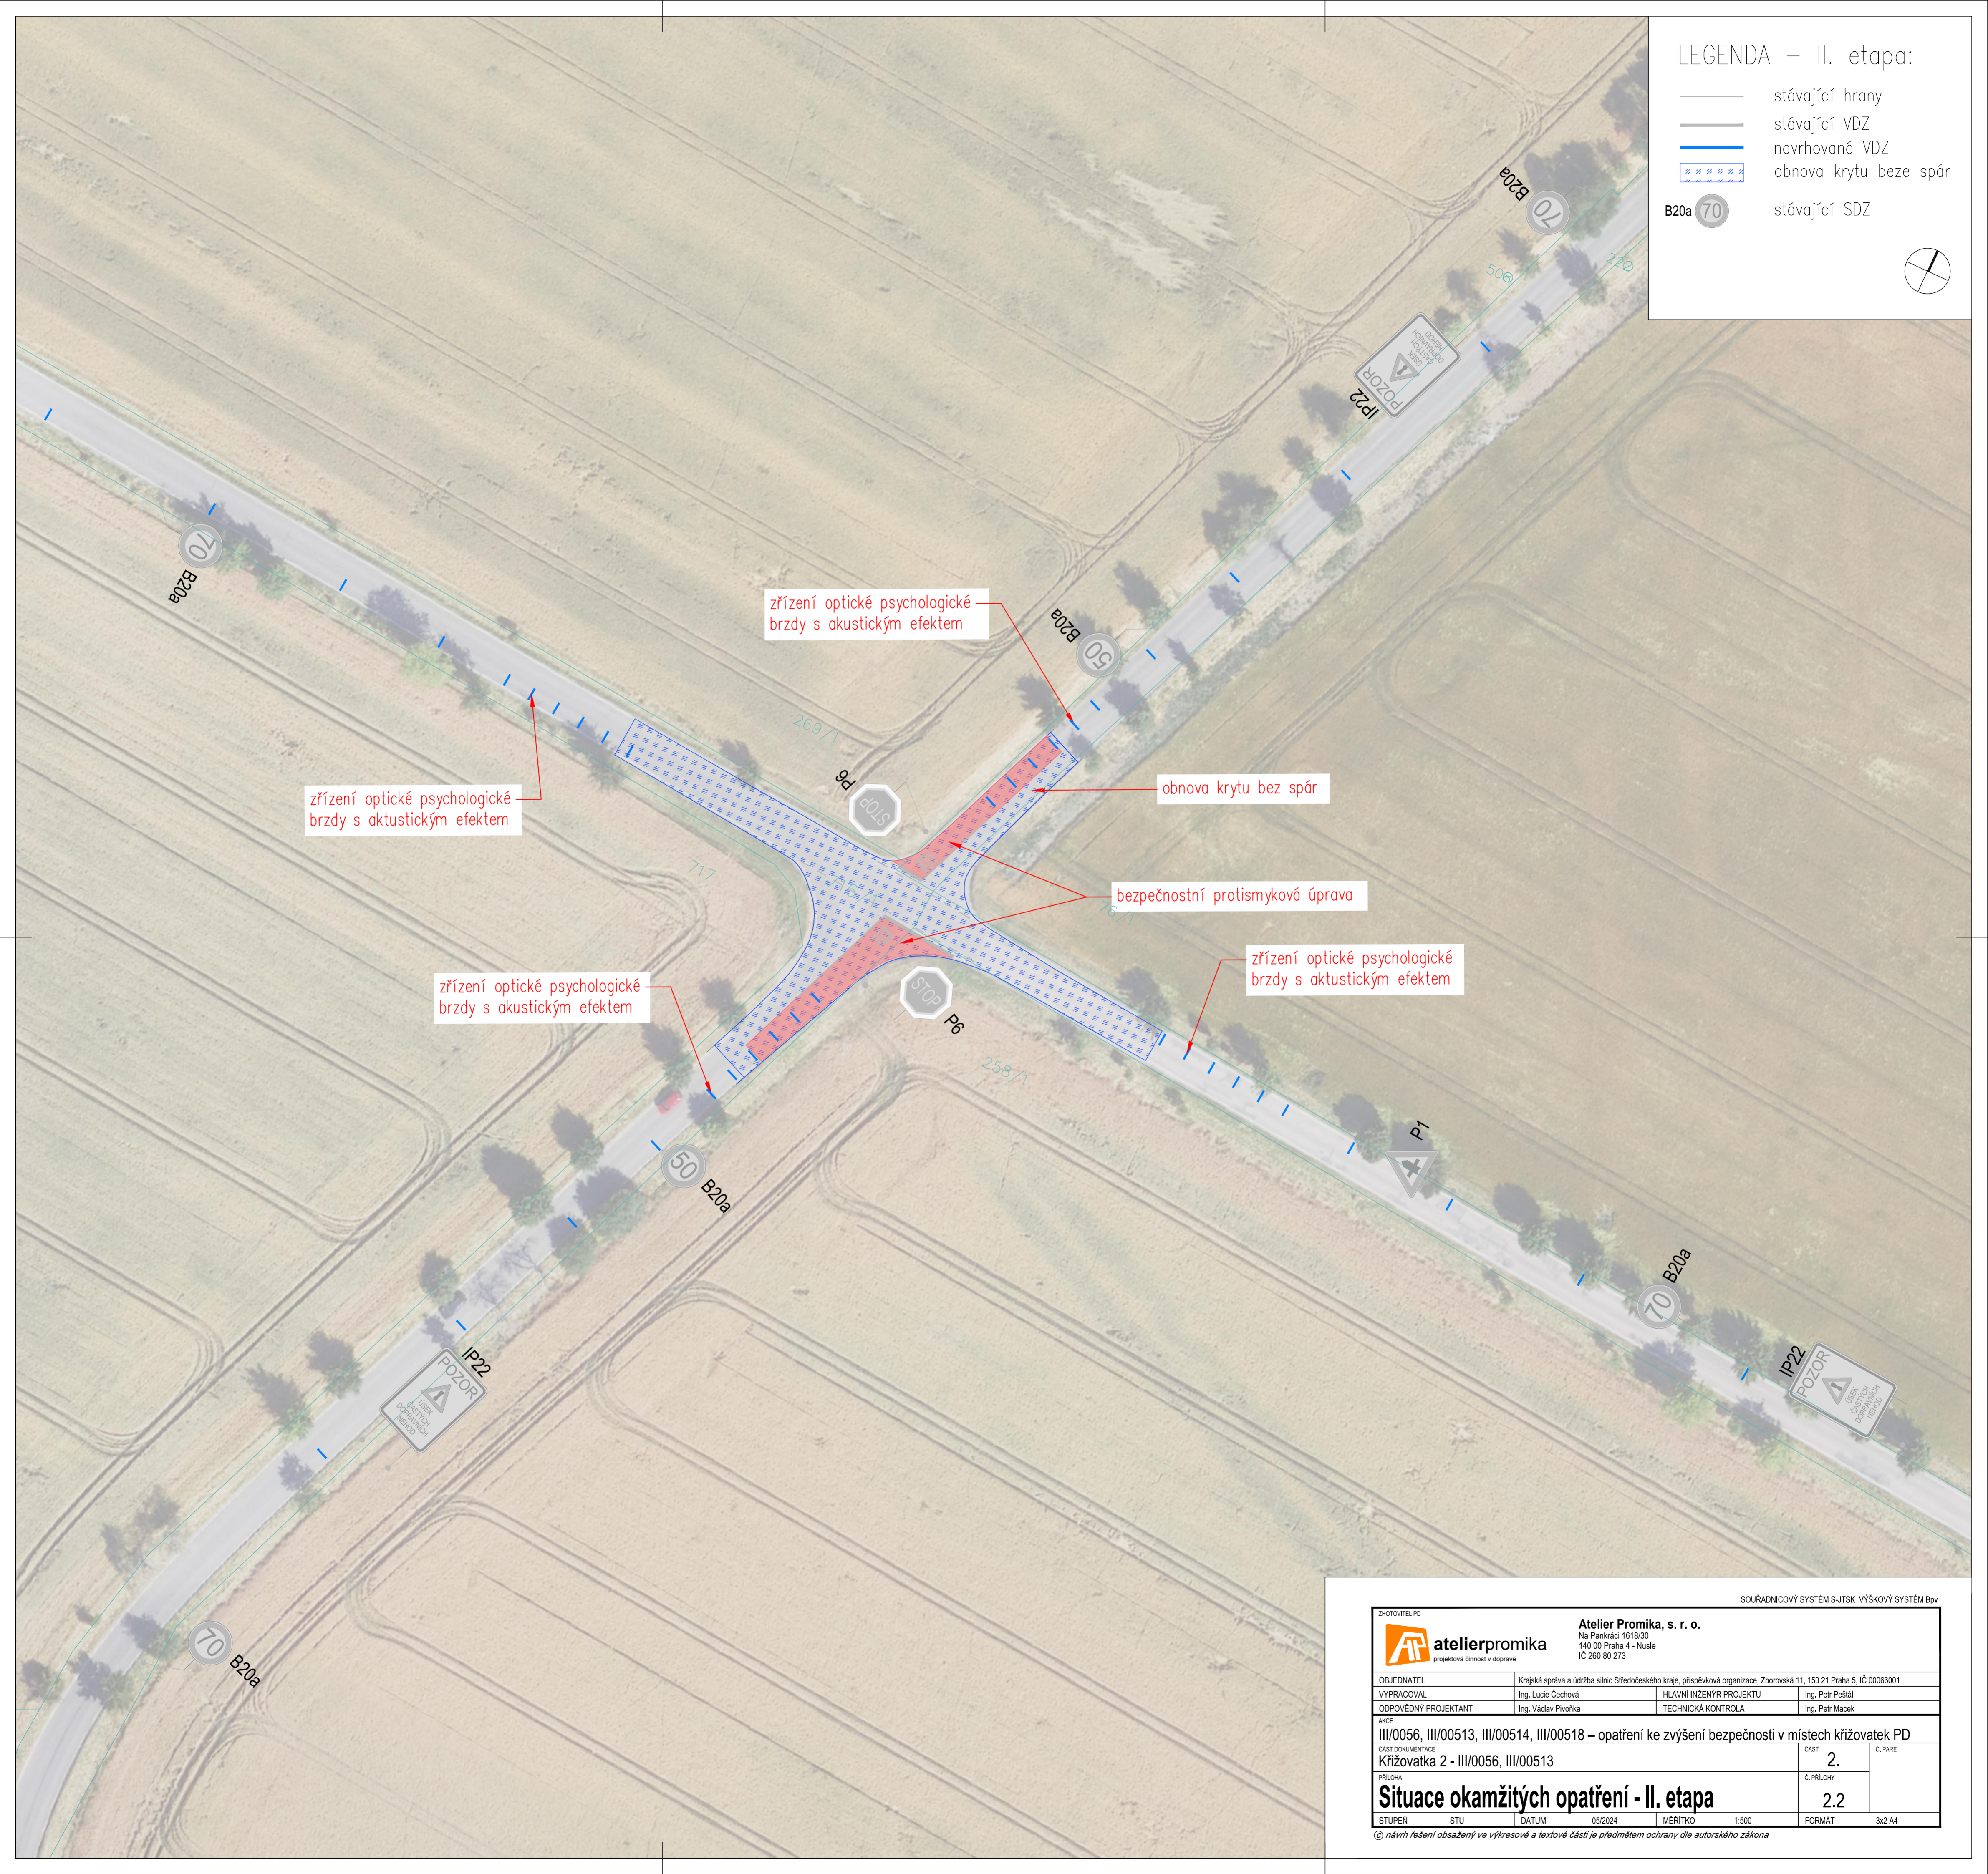
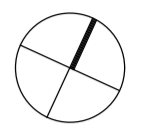



LEGENDA – II. etapa:

-  stávající hrany
-  stávající VDZ
-  navrhované VDZ
-  obnova krytu beze spár
-  B20a 70 stávající SDZ



ZHOTOVITEL PD		SOUŘADNICOVÝ SYSTÉM S-JTSK VÝŠKOVÝ SYSTÉM Bpv	
 atelierpromika projektová činnost v dopravě	Atelier Promika, s. r. o. Na Pankráci 1818/30 140 00 Praha 4 - Nusle IČ 260 80 273		
OBJEDNATEL	Krajská správa a údržba silnic Středočeského kraje, příspěvková organizace, Zborovská 11, 150 21 Praha 5, IČ 00066001	HLAVNÍ INŽENÝR PROJEKTU	Ing. Petr Pešlál
VYPRACOVAL	Ing. Lucie Čechová	TECHNICKÁ KONTROLA	Ing. Petr Macek
ODPOVĚDNÝ PROJEKTANT	Ing. Václav Pivoňka		
AKCE			
III/0056, III/00513, III/00514, III/00518 – opatření ke zvýšení bezpečnosti v místech křižovatek PD		ČÁST	2.
Křižovatka 2 - III/0056, III/00513		Č. PŘÍLOHY	
Situace okamžitých opatření - II. etapa			
STUPEŇ	STU	DATUM	05/2024
		MĚŘÍTKO	1:500
		FORMÁT	3x2 A4

© návrh řešení obsažený ve výkresové a textové části je předmětem ochrany dle autorského zákona